

ΕΦΗΜΕΡΙΣ ΤΗΣ ΚΥΒΕΡΝΗΣΕΩΣ
ΤΗΣ ΕΛΛΗΝΙΚΗΣ ΔΗΜΟΚΡΑΤΙΑΣ

ΑΘΗΝΑ 16 ΟΚΤΩΒΡΙΟΥ 1986	ΤΕΥΧΟΣ ΤΕΤΑΡΤΟ	ΑΡΙΘΜΟΣ ΦΥΛΛΟΥ 985

ΠΕΡΙΕΧΟΜΕΝΑ

ΠΟΛΕΟΔΟΜΙΑ
ΑΠΟΦΑΣΕΙΣ

ΠΟΛΕΟΔΟΜΙΑ
ΑΠΟΦΑΣΕΙΣ

Αριθ. 56293/2361 (1)

Τροποποίηση του ρυμοτομικού σχεδίου Πατρών (ν. Αχαΐας).

Ο ΥΠΟΥΡΓΟΣ
ΠΕΡΙΒΑΛΛΟΝΤΟΣ, ΧΩΡΟΤΑΞΙΑΣ ΚΑΙ ΔΗΜ. ΕΡΓΩΝ

Έχοντας υπόψη:

1. Τις διατάξεις του ν. δ/τος της 17.7.1923 όπως μεταγενέστερα τροποποιήθηκαν και συμπληρώθηκαν και ειδικότερα τα άρθρα 3 και 70.

2. Τις διατάξεις του ν. 947/1979 (ΦΕΚ 169/Α) και ειδικότερα το άρθρο 62 (παρ. 1).

3. Τις διατάξεις του ν. 1032/1980 (ΦΕΚ 57/Α) και ειδικότερα τα άρθρα 2, 3 και 7.

4. Το υπ' αριθ. 842/1980 π. δ/γμα (ΦΕΚ 208/Α).

5. Το υπ' αριθ. 443/1983 π. δ/γμα (ΦΕΚ 165/Α) και ειδικότερα την παράγραφο 2, εδαφ. β του άρθρου 1.

6. Τις διατάξεις του ν. 1558/85 (ΦΕΚ 137/Α) και ειδικότερα το άρθρο 23 παρ. 1.

7. Τις υπ' αριθ. 525/83 και 709/83 γνωμοδοτήσεις του Δημοτικού Συμβουλίου πατρέων.


8. την υπ' αριθ. 129/86 γνωμοδότηση του Κεντρικού Συμβουλίου Περιβάλλοντος, Χωροταξίας και Δημοσίων Έργων, αποφασίζουμε:

1. Εγκρίνεται η τροποποίηση του ρυμοτομικού σχεδίου Πατρών (ν. Αχαΐας), στη συμβολή των οδών Μπουκαούρη, Φωτήλα και Σταμ. Βουλγάρεως με την μετατροπή τμήματος οδού και κοινοχρήστου χώρου σε οικοδομήσιμο, όπως φαίνεται στο σχτικό πρωτότυπο διάγραμμα σε κλίμακα 1:500 που θεωρήθηκε από τον Προϊστάμενο της Δ/νσης Πολεοδομικών Εφαρμογών με την υπ' αριθ. 56293/2361/1986 πράξη του και που συνοπτικό του αντίτυπο δημοσιεύεται με την παρούσα απόφαση.

2. Η ισχύς της παρούσας απόφασης αρχίζει από τη δημοσίευσή της στην Εφημερίδα της Κυβερνήσεως.

Αθήνα, 4 Αυγούστου 1986

Ο ΥΠΟΥΡΓΟΣ
ΕΥΑΓΓΕΛΟΣ ΚΟΥΛΟΥΜΠΗΣ

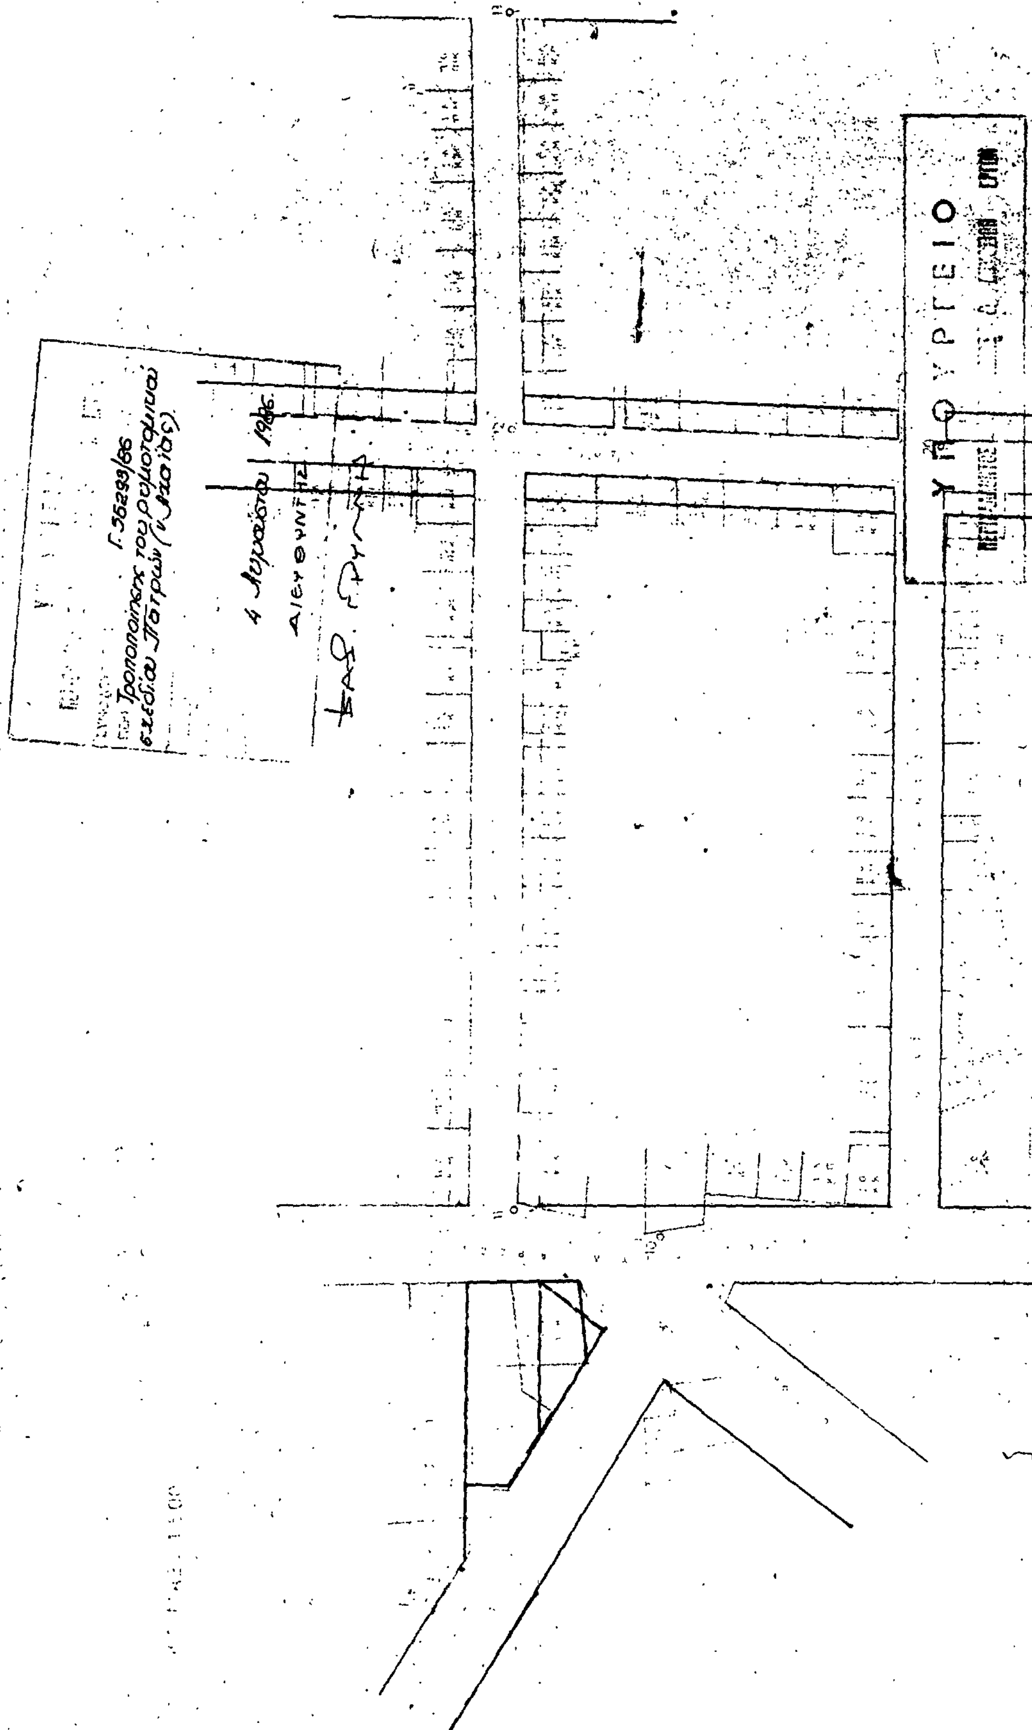
ΥΠΟΥΡΓΕΙΟ
ΔΙΕΥΘΥΝΤΗΣ
ΠΑΤΡΑΙ

Αριθ. 24009/333 (2)

Τροποποίηση του σχεδίου Βύρωνα στο Ο.Τ. 478 με αναγνώριση της ιδιωτικής οδού Σολωμού και τον χαρακτηρισμό της σαν πεζοδρόμου.

Ο ΝΟΜΑΡΧΗΣ Δ/ΤΟΣ ΑΘΗΝΩΝ

Έχοντας υπόψη:

1. Το Ν. 3200/55 «περί διοικητικής αποκεντρώσεως».

2. Το Ν.Δ. 3620/56 «περί συμπληρώσεως διατάξεων περί διοικητικής αποκεντρώσεως».

3. Τις διατάξεις του Ν.Δ. 1147/72 «περί διοικήσεως της Μείζονος Πρωτευούσης».

4. Τις διατάξεις του Β.Δ. 863/1960 όπως τροποποιήθηκε και συμπληρώθηκε μέχρι σήμερα και ειδικότερα το υπ' αριθμ. 532/70 Ν. Δ/γμα και το σε συνέχεια αυτού Β. Δ/γμα 712/70 όπως τροποποιήθηκε με τα υπ' αριθμ. 677/71 και 198/72 Β. Δ/γματα.

5. Την αριθ. Λ7/13-1/11.12.1972 κοινή απόφαση των Υπουργών Εσωτερικών και Δημοσίων Έργων «περί οργανώσεως των παρά τη Νομαρχία Αττικής και τοις διαμερίσμασιν αυτής, Υπηρεσιών αρμοδιοτήτων Υπουργού Δ.Ε.».

6. Τον Α.Ν. 314/1968 «περί παροχής στον Υπουργό Βορείου Ελλάδος και τους Νομάρχες αρμοδιότητας σε θέματα εγκρίσεως επεκτάσεων κλπ. σχεδίων πόλεων και κωμών», ως ετροποποιήθη και συνεπληρώθη δια του υπ' αριθ. 1018/71 Ν. Δ/τος.

7. Το Π.Δ. 910/77 «περί οργανισμού του Υ.Δ.Ε.».

8. Το Ν. 1032/11.3.80 «περί συστάσεως Υπουργείου Χωροταξίας, Οικισμού και Περιβάλλοντος».

9. Το από 17.7.23 Ν.Δ. «περί σχεδίου πόλεων κωμών κλπ.».

10. Το από 3.9.29 Δ/γμα «περί γενικού οικοδομικού κανονισμού του Κράτους (κεφαλ. 11).

11. Το Ν. 947/79 «περί οικιστικών περιοχών».

12. Την αριθ. 1/1961 εγκύκλιο του Προϊσταμένου της Υπηρεσίας Οικισμού του Υπουργείου Δημοσίων Έργων και τη συμπληρωματική της εγκύκλιο Ε8/1975 του Υφυπουργού Δ.Ε.

13. Τον Οικιστικό Νόμο 1337/83 του Υπουργείου Χωροταξίας, Οικισμού και Περιβάλλοντος.

14. Το Π.Δ. 443/83 (ΦΕΚ 165Α) «περί μεταβίβασης αρμοδιότητας στους Νομάρχες, έγκρισης τροποποιήσεως ρυμοτομικών σχεδίων και επιβολής προκηπίων».

15. Την αριθ. 6548/530/22.3.84 απόφαση Νομάρχη Διαμερίσματος Αθηνών «περί συγκροτήσεως Σ.Χ.Ο.Π. Διαμερίσματος Αθηνών».

16. Τις αποφάσεις του Δημοτικού Συμβουλίου Βύρωνα 292/83 και 34/84.

17. Την από 9.7.86 εισήγηση της Δ/νσης Πολεοδομίας Αθηνών προς το Συμβούλιο Χωροταξίας, Περιβάλλοντος και Δημ. Έργων Νομαρχίας Αθηνών.

18. Τη γνωμοδότηση του Συμβουλίου Χωροταξίας, Περιβάλλοντος και Δημ. Έργων Νομαρχίας Αθηνών που πάρθηκε κατά τη 14η πράξη 23η συνεδρίαση στις 11.7.86 και είναι υπέρ της τροποποίησης του ρυμοτομικού σχεδίου Βύρωνα στο Ο.Τ. 478 με αναγνώριση της ιδιωτικής οδού Σολωμού και τον χαρακτηρισμό της σαν πεζοδρόμου όπως επροτάθη από τον Δήμο και για τους λόγους που αναφέρονται στην εισήγηση, αποφασίζουμε:

Την τροποποίηση του ρυμοτομικού σχεδίου Βύρωνα στο Ο.Τ. 478 με αναγνώριση της ιδιωτικής οδού Σολωμού και τον χαρακτηρισμό της σαν πεζοδρόμου, όπως φαίνεται στο διάγραμμα σε κλίμακα 1:500 που συνοδεύει την απόφασή μας.

Η απόφαση αυτή να δημοσιευθεί στην Εφημερίδα της Κυβερνήσεως.


Αθήνα, 29 Αυγούστου 1986

Ο Νομάρχης

Θ. ΒΓΕΝΟΠΟΥΛΟΣ


ΕΛΛΗΝΙΚΗ ΔΗΜΟΚΡΑΤΙΑ
ΝΟΜΑΡΧΙΑ ΑΤΤΙΚΗΣ
Δ/ΣΜΑ ΑΘΗΝΩΝ
Δ/ΝΣΗ ΠΟΛΕΟΔΟΜΙΑΣ

ΚΛΙΜΑΞ: 1:500

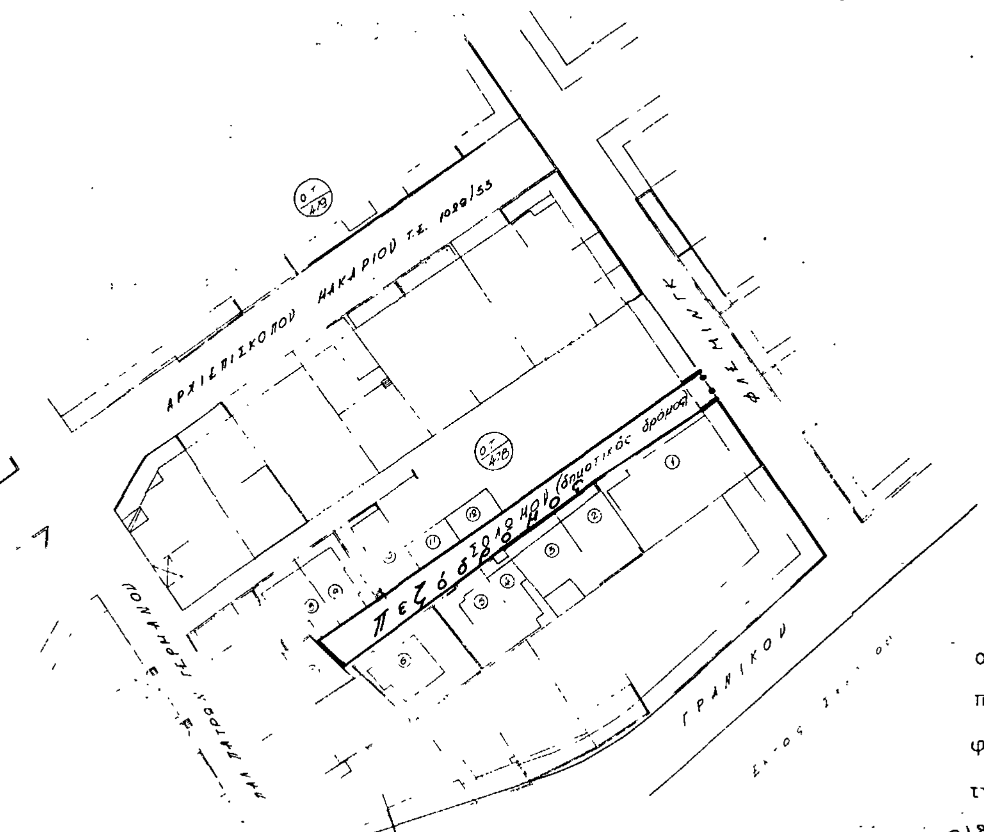

Εγκρίνεται μέ τήν υπ αριθμ. 24009/333/86. απόφαση τού κ. Νομάρχη Δ/τος Αθηνών πού δημοσιεύθηκε στό υπ αριθμ. φύλο του Δ' τεύχους τής Εφημερίδας τής Κυβέρνησης της.

3/9/86
Η υπεύθυνη του Γραφείου

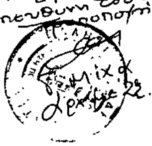

θ. ΒΓΕΝΟΠΟΥΛΟΣ

Αριθ. 24591/337 (3)

Τροποποίηση του ρυμοτομικού σχεδίου Δάφνης με τον αποχαρακτηρισμό τμήματος του 210 Ο.Τ. από χώρο πρασίνου και το χαρακτηρισμό του σαν οικοδομησίμου.

Ο ΝΟΜΑΡΧΗΣ ΑΘΗΝΩΝ

Έχοντας υπόψη:

1. Τον Ν. 3200/55 «περί διοικητικής αποκεντρώσεως».

2. Το Ν.Δ. 3620/56 «περί συμπληρώσεως διατάξεων περί διοικητικής αποκεντρώσεως».

3. Τις διατάξεις του Ν.Δ. 1147/72 «περί διοικήσεως της μείζονος Πρωτευούσης».

4. Τις διατάξεις του Β.Δ. 863/1960 όπως τροποποιήθηκε και συμπληρώθηκε μέχρι σήμερα και ειδικότερα το υπ' αριθμ. 532/70 Ν. Δ/γμα και το σε συνέχεια αυτού Β. Δ/γμα 712/70 όπως τροποποιήθηκε με τα υπ' αριθμ. 677/71 και 198/72 Β. Διατάγματα.

5. Την υπ' αριθμ. Λ7/13-1/11.12.1972 κοινή απόφαση των Υπουργών Εσωτερικών και Δημοσίων Έργων «περί οργανώσεως των παρά τη Νομαρχία Ατιικής και τοις Διαμερίσμασιν αυτής, Υπηρεσιών αρμοδιοτήτων Υπουργού Δ.Ε.».

6. Τον Α.Ν. 314/1968 «πεό παροχής στον Υπουργό Βορείου Ελλάδος και τους Νομάρχες αρμοδιότητος σε θέματα εγκρίσεως επεκτάσεων κ.λπ. σχεδίων πόλεων και κωμών, ως ετροποποιήθη και συνεπληρώθη δια του υπ' αριθμ. 1018/71 Ν. Δ/τος.

7. Το Π.Δ. 910/77 «περί οργανισμού του Υ.Δ.Ε.

8. Το Ν. 1032/11.3.80 «περί συστάσεως Υπουργείου Χωροταξίας, Οικισμού και Περιβάλλοντος».

9. Το από 17.7.23 Ν.Δ. «περί σχεδίου Πόλεων, Κωμών κλπ.

10. Το από 3.9.29 Δ/γμα «περί γενικού οικοδομικού κανονισμού του Κράτους (κεφαλ. 11).

11. Το Ν. 947/79 «περι οικιστικών περιοχών».

12. Την υπ' αριθμ. 1/1961 εγκύκλιο του προϊσταμένου της Υπηρεσίας Οικισμού του Υπουργείου Δημοσίων Έργων και τη συμπληρωματική της Εγκύκλιο Ε8/1975 του Υφυπουργού Δ.Ε.

13. Τον Οικιστικό Νόμο 1337/83 του Υπουργείου Χωροταξίας, Οικισμού και Περιβάλλοντος.

14. Το Π.Δ. 443/83 (ΦΕΚ 165Α) «περί μεταβίβασης αρμοδιότητας στους Νομάρχες έγκρισης τροποποιήσεως ρυμοτομικών σχεδίων και επιβολής προκηπίων.

15. Την υπ' αριθμ. 6548/530/22.3.1984 απόφαση κ. Νομάρχη Διαμερίσματος Αθηνών «περί συγκροτήσεως Σ.Χ.Ο.Π. Διαμερίσματος Αθηνών.

16. Το Π.Δ. 183/86 (ΦΕΚ 70Α') σχετικό με την έγκριση τροποποιήσεων σχεδίων πόλεων και καθορισμός όρων δόμησης από τους Νομάρχες.

17. Την από 17.7.86 εισήγηση της Δ/νσης Πολεοδομίας Αθηνών προς το Συμβούλιο Χωροταξίας Περιβάλλοντος και Δημ. Έργων Νομαρχίας Αθηνών.

18. Την γνωμοδτηση του Συμβουλίου Χωροταξίας Περιβάλλοντος και Δημ. Έργων Νομαρχίας Αθηνών που πάρθηκε κατά την 14η πράξη 24η συνεδρίαση στις 18.7.86 και είναι υπερ της τροποποίησης του ρυμοτομικού σχεδίου Δάφνης με το αποχαρακτηρισμό τμήματος του 210 Ο.Τ. από χώρου πρασίνου και το χαρακτηρισμό του σαν οικοδομησίμου, με μερική αποδοχή της πρότασης του Δήμου και για τους λόγους που αναφέρονται στην εισήγηση, αποφασίζουμε:

Την τροποποίηση του ρυμοτομικού σχεδίου Δάφνης με τον αποχαρακτηρισμό τμήματος του 210 Ο.Τ. από χώρου πρασίνου και το χαρακτηρισμό του σαν οικοδομησίμου όπως φαίνεται στο διάγραμμα 1:200 που συνοδεύει την απόφασή μας.


Η απόφασή μας αυτή να δημοσιευθεί στην Εφημερίδα της Κυβέρνησης.

Αθήνα, 29 Αυγούστου 1986

Ο Νομάρχης
Θ. ΒΓΕΝΟΠΟΥΛΟΣ

ΕΛΛΗΝΙΚΗ ΔΗΜΟΚΡΑΤΙΑ
ΝΟΜΑΡΧΙΑ ΑΤΤΙΚΗΣ
Δ/ΝΣΗ ΠΟΛΕΟΔΟΜΙΑΣ
Δ/ΣΜΑ ΑΘΗΝΩΝ

ΚΛΙΜΑΞ 1:200

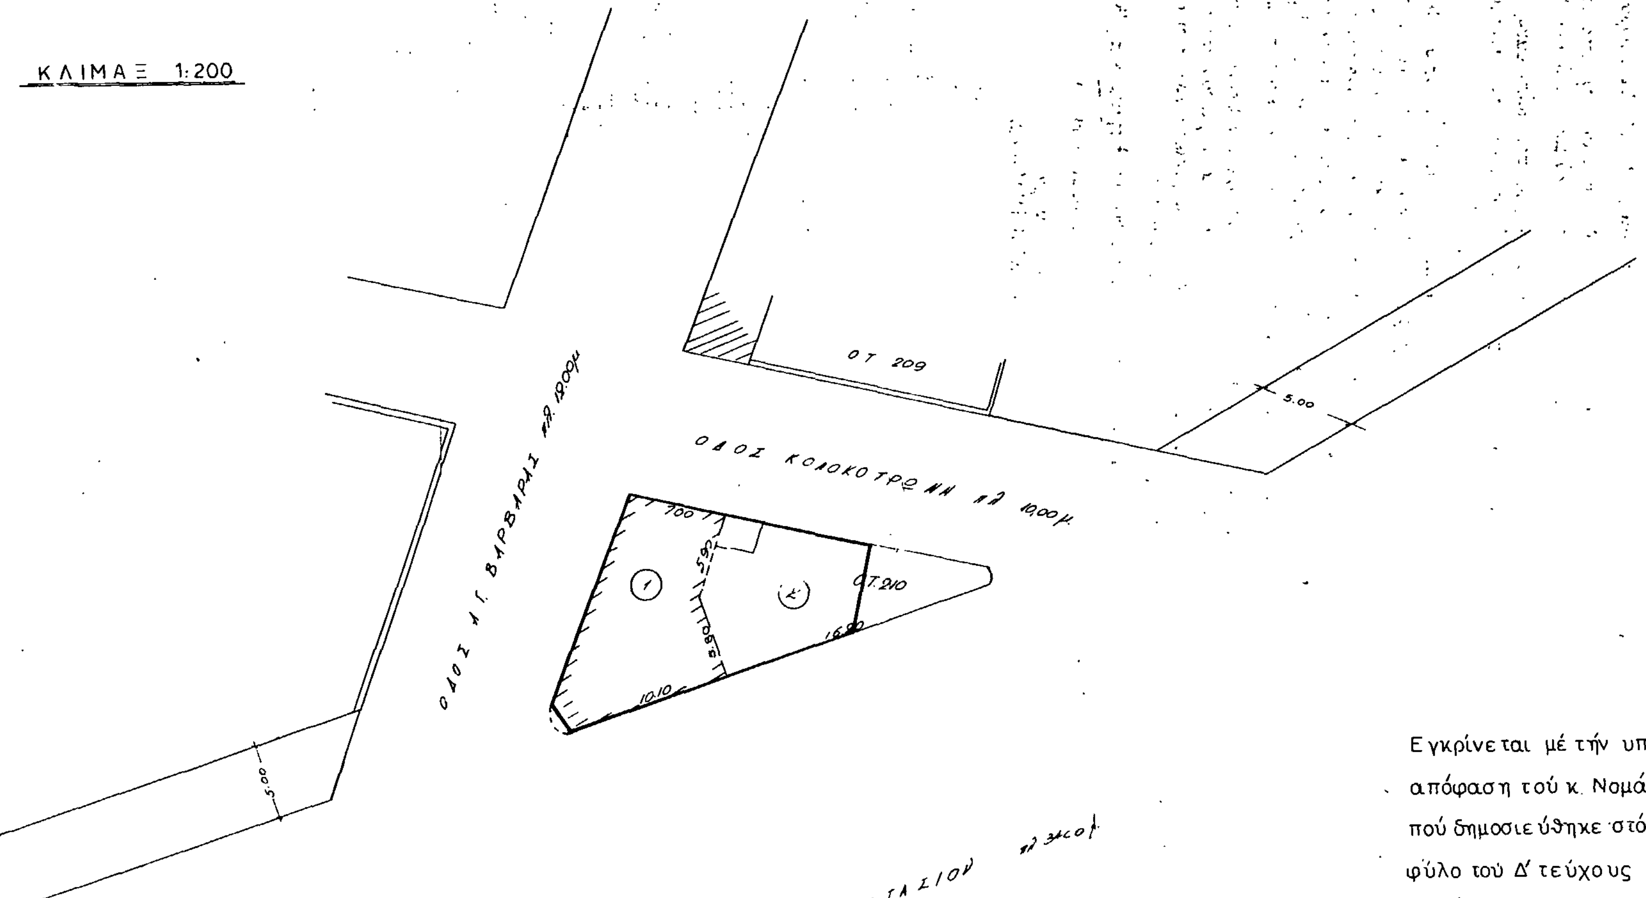

Εγκρίνεται μέ τήν υπ' αριθμ. 24591/337/86.
απόφαση τού κ. Νομάρχη Δ/τος Αθηνών
πού δημοσιεύθηκε στό υπ αριθμ.
φύλο τού Δ' τεύχους τής Εφημερίδας τής
Κυβέρνησης της.

ΣΥΜΦΩΝΑ ΜΕ ΤΗΝ ΜΕ ΑΡΙΘΜ. 24591/337/86
ΑΠΟΦΑΣΗ ΜΑΣ
ΑΘΗΝΑ 29/8/1986
Ο ΝΟΜΑΡΧΗΣ ΔΙΑΜ/ΤΟΣ ΑΘΗΝΩΝ

Θ. ΒΓΕΝΟΠΟΥΛΟΣ

3/9/86
Η υπεύθυνη του Γραφείου Τροποποιήσεων

Αριθ. 24592/338 (4)

Τροποποίηση του ρυμοτομικού σχεδίου Ν. Φιλαδελφείας με την κατάργηση τμήματος της οδού Βυτίνης μεταξύ των Ο.Τ. 163 και 194.

Ο ΝΟΜΑΡΧΗΣ ΑΘΗΝΩΝ

Έχοντας υπόψη:

1. Τον Ν. 3200/55 «περί διοικητικής αποκεντρώσεως».

2. Το Ν.Δ. 3620/56 «περί συμπληρώσεως διατάξεων περί διοικητικής αποκεντρώσεως».

3. Τις διατάξεις του Ν.Δ. 1147/72 «περί διοικήσεως της μείζονος Πρωτευούσης».

4. Τις διατάξεις του Β.Δ. 863/1960 όπως τροποποιήθηκε και συμπληρώθηκε μέχρι σήμερα και ειδικότερα το υπ' αριθμ. 532/70 Ν. Δ/γμα και το σε συνέχεια αυτού Β. Δ/γμα 712/70 όπως τροποποιήθηκε με τα υπ' αριθμ. 677/71 και 198/72 Β. Διατάγματα.

5. Την υπ' αριθμ. Α7/13-1/11.12.1972 κοινή απόφαση των Υπουργών Εσωτερικών και Δημοσίων Έργων «περί οργανώσεως των παρά τη Νομαρχία Ατιικής και τοις Διαμερίσμασιν αυτής, Υπηρεσιών αρμοδιοτήτων Υπουργού Δ.Ε.».

6. Τον Α.Ν. 314/1968 «περί παροχής στον Υπουργό Βορείου Ελλάδος και τους Νομάρχες αρμοδιότητος σε θέματα εγκρίσεως επεκτάσεων κ.λπ. σχεδίων πόλεων και κωμών, ως ετροποποιήθη και συνεπληρώθη δια του υπ' αριθμ. 1018/71 Ν. Δ/τος.

7. Το Π.Δ. 910/77 «περί οργανισμού του Υ.Δ.Ε.

8. Το Ν. 1032/11.3.80 «περί συστάσεως Υπουργείου Χωροταξίας, Οικισμού και Περιβάλλοντος».

9. Το από 17.7.23 Ν.Δ. «περί σχεδίου Πόλεων, Κωμών κλπ.

10. Το από 3.9.29 Δ/γμα «περί γενικού οικοδομικού κανονισμού του Κράτους (κεφαλ. 11).

11. Το Ν. 947/79 «περι οικιστικών περιοχών».

12. Την υπ' αριθμ. 1/1961 εγκύκλιο του προϊσταμένου της Υπηρεσίας Οικισμού του Υπουργείου Δημοσίων Έργων και τη συμπληρωματική της Εγκύκλιο Ε8/1975 του Υφυπουργού Δ.Ε.

13. Τον Οικιστικό Νόμο 1337/83 του Υπουργείου Χωροταξίας, Οικισμού και Περιβάλλοντος.

14. Το Π.Δ. 443/83 (ΦΕΚ 165Α) «περί ματαβίβασης αρμοδιότητας στους Νομάρχες έγκρισης τροποποιήσεως ρυμοτομικών σχεδίων και επιβολής προκηπίων.

15. Την υπ' αριθμ. 6548/530/22.3.1984 απόφαση κ. Νομάρχη Διαμερίσματος Αθηνών «περί συγκροτήσεως Σ.Χ.Ο.Π. Διαμερίσματος Αθηνών.

16. Το Π.Δ. 183/86 (ΦΕΚ 70Α') σχετικό με την έγκριση τροποποιήσεων σχεδίων πόλεων και καθορισμός όρων δόμησης από τους Νομάρχες.

17. Την από 15.7.86 εισήγηση της Δ/νσης Πολεοδομίας Αθηνών προς το Συμβούλιο Χωροταξίας, Περιβάλλοντος και Δημ. Έργων Νομαρχίας Αθηνών.

18. Την γνωμοδτηση του Συμβουλίου Χωροταξίας, Περιβάλλοντος και Δημ. Έργων Νομαρχίας Αθηνών που πάρθηκε κατά την 15η πράξη 24η συνεδρίαση στις 18.7.86 και είναι υπερ της τροποποίησης του ρυμοτομικού σχεδίου Ν. Φιλαδελφρίας με την κατάργηση της οδού Βυτίνης μεταξύ των Ο.Τ. 163 και 194, όπως επροτάθη από το Δήμο και για τους λόγους που αναφέρονται στην εισήγηση, αποφασίζουμε:

Την τροποποίηση του ρυμοτομικού σχεδίου Νέας Φιλαδελφείας με την κατάργηση του τμήματος της οδού Βυτίνης μεταξύ των Ο.Τ. 163 και 194 όπως φαίνεται στο διάγραμμα 1:200 που συνοδεύει την απόφασή μας.

Η απόφασή μας αυτή να δημοσιευθεί στην Εφημερίδα της Κυβέρνησης.

Αθήνα, 29 Αυγούστου 1986

Ο Νομάρχης

Θ. ΒΓΕΝΟΠΟΥΛΟΣ

ΕΛΛΗΝΙΚΗ ΔΗΜΟΚΡΑΤΙΑ
ΝΟΜΑΡΧΙΑ ΑΤΤΙΚΗΣ
Δ/ΝΣΗ ΠΟΛΕΟΔΟΜΙΑΣ
Δ/ΣΜΑ ΑΘΗΝΩΝ

ΚΛΙΜΑΞ 1:200

Εγκρίνεται μέ τήν υπ αριθμ.
απόφαση τού κ.Νομάρχη Δ/τος
Αθηνών πού δημοσιεύθηκε στό
υπ αριθμ. φύλο τού Δ' τεύχους
της Εφημερίδας τής Κυβερνήσεως
της.

ΣΥΝΟΔΕΥΕΤΑΙ ΜΕ ΑΡΙΘΜ. 91592/338/86
ΑΠΟΦΑΣΗ ΜΑΣ
ΑΘΗΝΑ 29/8/1986
Ο ΝΟΜΑΡΧΗΣ ΔΙΑΜΙΤΟΣ ΑΘΗΝΩΝ

Θ. ΒΓΕΝΟΠΟΥΛΟΣ

ΑΚΡΙΒΕΣ ΑΝΤΙΓΡΑΦΟ
2/9/86
Η υπεύθυνη του Γραφείου Αποσπασμάτων

Αριθ. 3216 (5)

Διάκριση – κατάταξη οικισμού Αμυγδαλίτσα Κοινότητας Μιδέας, καθορισμός ορίων αυτού στο Νομό Αργολίδας.

Ο ΝΟΜΑΡΧΗΣ ΑΡΓΟΛΙΔΑΣ

Έχοντας υπόψη:

1. Το Δ/γμα της 24.4.85 (ΦΕΚ 181 Δ/85) «τρόπος καθορισμού ορίων οικισμών της Χώρας μέχρι 2.000 κατοίκους, κατηγορίες αυτών και καθορισμός όρων και περιορισμών δομήσεώς τους».

2. Το γεγονός ότι ο οικισμός Αμυγδαλίτσα όπως προκύπτει από την καρτέλα κατηγοριοποιήσεως της σχετικής μελέτης –α΄ φάση ανοικτών πόλεων– έχει τις προϋποθέσεις κατατάξεώς του στις περιπτώσεις στ, η, ια, ιβ της παραγράφου 1 του άρθρου 2 του ως άνω Δ/τος.

3. Την τηρηθείσα διαδικασία από του ΤΠ ΠΕ και της Κοινότητας και το διάγραμμα σε κλίμακα 1:5.000.

4. Την αριθ. 36/85 απόφαση του Κοινοτικού Συμβουλίου.

5. Τον γενόμενο επιτόπου έλεγχο από τους Γ. Δεδούση και Τ. Λολακά καθώς και την προς τούτο από 28.4.86 τεχνική έκθεση των ιδίων μηχ/κών.

6. Την αριθ. 49/86 (8ο) γνωμοδότηση του Συμβουλίου ΠΕ. ΧΩ.Δ.Ε. του Νομού, αποφασίζουμε:

α. Χαρακτηρίζουμε τον οικισμό Αμυγδαλίτσα μη παραλιακό, μη τουριστικό, μη μη τουριστικό, αδιάφορο, στάσιμο, συνεκτικό, μικρό.

β. Καθορίζουμε τα όρια του οικισμού Αμυγδαλίτσας με στοιχεία 1, 2, 3, 4, 5, 6, 7, 1 όπως φαίνονται αυτά στα συνοδευτικά της παρούσας σχεδιαγράμματα σε κλίμακα 1:5.000 που αποτελούν αναπόσπαστο τμήμα της παρούσας εισηγήσεως και συντάχθηκαν βάσει στοιχείων χαρτών και επιτόπου ελέγχου.

γ) Πριν από οποιαδήποτε κατάτμηση οικοπέδων εντός των ορίων του οικισμού θα πρέπει να θεωρείται το σχετικό τοπογραφικό διάγραμμα από την Υπηρεσία ώστε να εξασφαλίζεται η συνέχεια των υπαρχόντων κοινοχρήστων χώρων και η δημιουργία νέων κοινοχρήστων χώρων σύμφωνα με την παραγρ. 1 του άρθρου 6 του από 24.4.85 Δ/τος.

Η παρούσα απόφαση με το σχεδιάγραμμα οριοθέτησης του οικισμού που τη συνοδεύει, να δημοσιευθεί στην Εφημερίδα της Κυβερνήσεως.

Ναύπλιο, 23 Ιουλίου 1986

Ο Νομάρχης
Θ. ΜΕΤΑΞΑΣ

ΝΟΜΟΣ ΑΡΓΟΛΙΔΑΣ
Οικισμός ΑΜΥΓΔΑΛΙΤΣΑ Κοιν. ΜΙΔΕΑΣ.

Υπόμνημα

——·—— Όριο Οικισμού
1234... Ονομασίες
Προτεινόμενα όρια 1_2_3_4_5_6_7_1

1. Συμβολή αγροτικού δρόμου προς Μετόχι με μισγάγγεια (ρεματιά).
2. Συμβολή Βορείου ορίου ιδιοκτ. Γεωργίου Β. Κυλικούση με ορίδι ρεματιάς.
3. Οικία Αλεξάνδρου Γ. Παπαϊωάννου
4. Στάνη Ιωάννη Π. Βλάχου
5. Συμβολή αγροτικού δρόμου προς Μιδέα με μισγάγγεια (ρεματιά)
6. Συμβολή ορίων ιδιοκτησιών Γεωργίου Ε. Παπαϊωάννου και Θεοδοσίου Παπαϊωάννου με μισγάγγεια (ρεματιά).
7. Αποθήκη Χρήστου Πανάγη.



Οριοθέτηση Οικισμού

Αριθμός Σχεδίου: Π_1.1

κλ. 1:5000

Έλεγχος: Τάσος Λόλακας, Παύλος Δεδούσης. Συντάκτης: Ι. Δρασσας

Αριθ. 3214 (6)

Διάκριση – κατάταξη οικισμού Αγίου Ανδριανού Κοινότητας Αγ. Ανδριανού, καθορισμός ορίων αυτού στο Νομό Αργολίδας.

Ο ΝΟΜΑΡΧΗΣ ΑΡΓΟΛΙΔΑΣ

Έχοντας υπόψη:

1. Το Δ/γμα της 24.4.85 (ΦΕΚ 181 Δ/85) «τρόπος καθορισμού ορίων οικισμών της Χώρας μέχρι 2.000 κατοίκους, κατηγορίες αυτών και καθορισμός όρων και περιορισμών δομήσεώς τους».

2. Το γεγονός ότι ο οικισμός Αγ. Ανδριανού όπως προκύπτει από την καρτέλα κατηγοριοποιήσεως της σχετικής μελέτης –α΄ φάση ανοικτών πόλεων– έχει τις προϋποθέσεις κατατάξεώς του στις περιπτώσεις στ, θ, ιγ, της παραγράφου 1 του άρθρου 2 του ως άνω Δ/τος.

3. Την τηρηθείσα διαδικασία από του ΤΠ ΠΕ και της Κοινότητας και το διάγραμμα σε κλίμακα 1:5.000.

4. Την αριθ. 35/85 απόφαση του Κοινοτικού Συμβουλίου.

5. Τον γενόμενο επιτόπου έλεγχο από τον Νικολ. Αγγελάκη καθώς και την :ρος τούτο από τεχνική έκθεση του ιδίου μηχ/κού.

6. Την αριθ. 47/86 (1ο) γνωμοδότηση του Συμβουλίου ΠΕ. ΧΩ.Δ.Ε. του Νομού, αποφασίζουμε:

α. Χαρακτηρίζουμε τον οικισμό Αγ. Ανδριανού μη παραλιακό, μη περιαστικό, μη τουριστικό, αδιάφορο, φθίνοντα, διάσπαρτο, μεσαίο.

β. Καθορίζουμε τα όρια του οικισμού Αγ. Ανδριανού με στοιχεία 1. 2, 3, 4, 5, 6, 7, 8, 9, 10, 11, 12, 13, 1 όπως φαίνονται αυτά στα συνοδευτικά της παρούσας σχεδιαγράμματα σε κλίμακα 1:5.000 που αποτελούν αναπόσπαστο τμήμα της παρούσας εισηγήσεως και συντάχθηκαν βάσει στοιχείων χαρτών και επιτόπου ελέγχου.

γ) Πριν από οποιαδήποτε κατάτμηση οικοπέδων εντός των ορίων του οικισμού θα πρέπει να θεωρείται το σχετικό τοπογραφικό διάγραμμα από την Υπηρεσία ώστε να εξασφαλίζεται η συνέχεια των υπαρχόντων κοινοχρήστων χώρων και η δημιουργία νέων κοινοχρήστων χώρων σύμφωνα με την παραγρ. 1 του άρθρου 6 του από 24.4.85 Δ/τος.

Η παρούσα απόφαση με το σχεδιάγραμμα οριοθέτησης του οικισμού που τη συνοδεύει, να δημοσιευθεί στην Εφημερίδα της Κυβερνήσεως.

Ναύπλιο, 23 Ιουλίου 1986

Ο Νομάρχης
Θ. ΜΕΤΑΞΑΣ


ΝΟΜΟΣ ΑΡΓΟΛΙΔΑΣ
Οικισμός: Αγ. Ανδριανού
Υπόμνημα
Όρια Οικισμού
1234... Ονομασίες
Προτεινόμενα όρια 1-2-3-4-5-6-7-8-9-10-11-12-13
① Οικία Διον. Φωτεινάκη
② Πλάτο Κοινοτικό αντλιοστάσιο
③ Συμβολή οδών προς κοιν. αντλιοστάσιο & Μοσχοπίτη Ηλία
④ Αποθήκη Νικ. Τσεμπερά
⑤ Ξυλουργείο Δημ. Μπινιάρη
⑥ Αποθήκη Ανδριανού Κουδούνη
⑦ Κοινοτική Δεξαμενή
⑧ Οικία Ιωάννου Κουτσοπούλου
⑨ Πηγάδι
⑩ Υποσταθμός Δ.Ε.Η.
⑪ Εκκλησία Αγ. Ευσταθίου
⑫ Οικία Κωνστ. Τσούλου
⑬ Επί του δρόμου προς Τίρυνθα 80μ. από στροφή (α) προς οικισμό (Δυτικά)
Ο Ελέγξας
Ν. ΑΓΓΕΛΑΚΗΣ
ΠΟΛ. ΜΗΧ/ΚΟΣ
Εγκρίνεται
Το Συμβούλιο
Η Πρόεδρος
Τα Μέλη
1/ ΤΕΕ
2/ ΤΥΔΚ
3/ Αρχαιολογία
4/ ΤΕΔΚ
5/ ΤΗΠΕ
ΑΚΡΙΒΕΣ ΑΝΤΙΓΡΑΦΟ
Θεωρήθηκε
Ναύπλιο 14/7/86
Ε ΜΑΚΡΗ
Οριοθέτηση Οικισμού
Έλεγχος Νικόλαος Αγγελάκης
ΠΡΟΣ ΤΙΡΥΝΘΑ
Αγ. Ανδριανός